



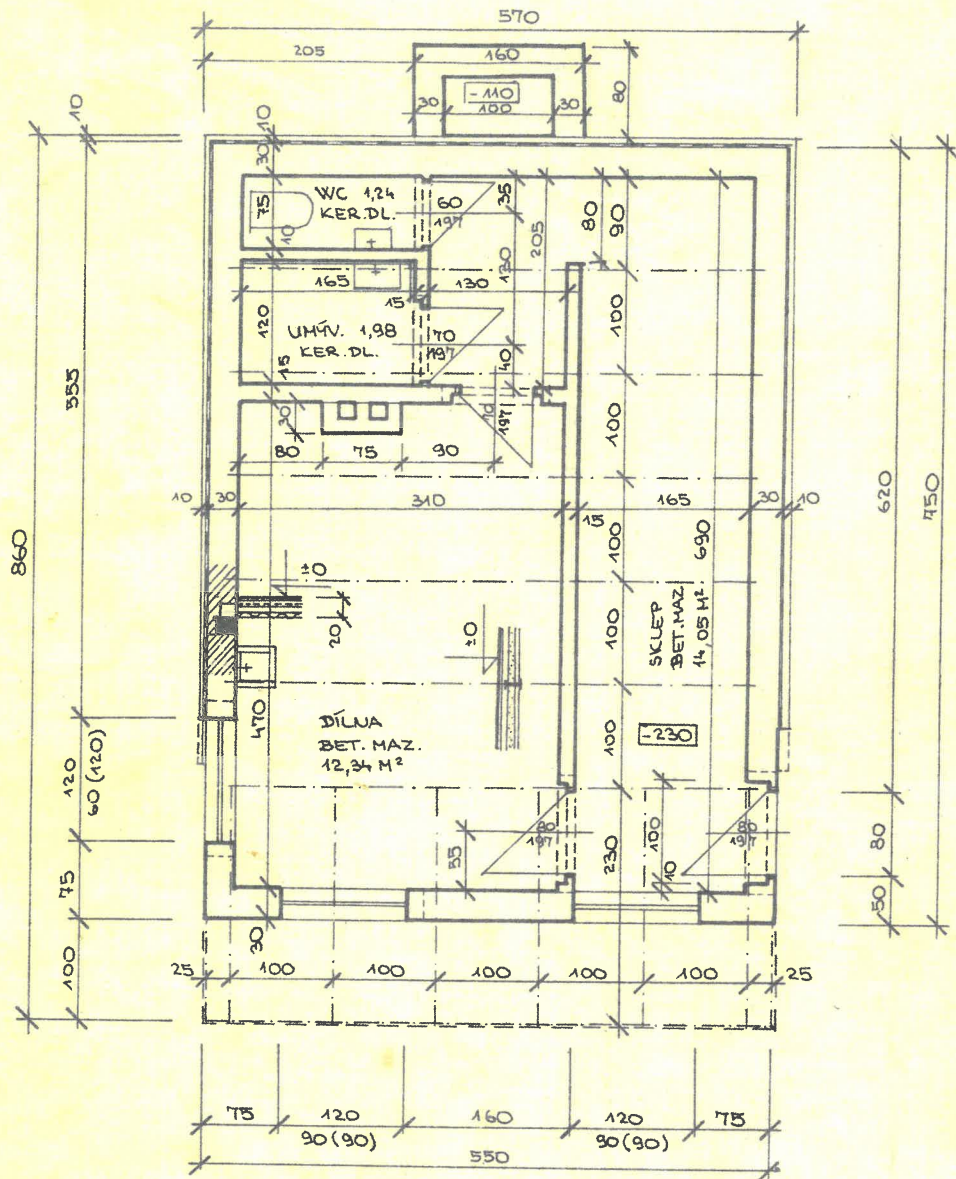

suterén **prizemí**

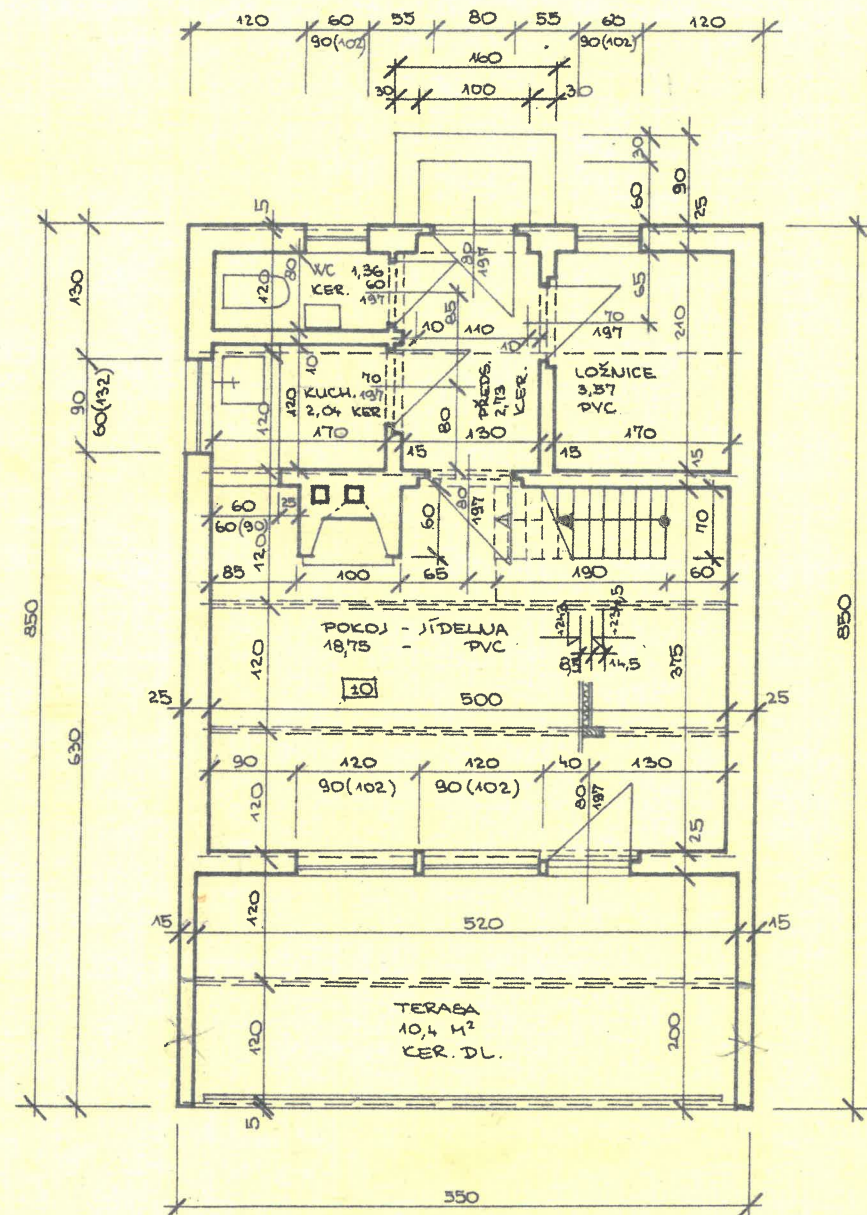

REKREAČNÍ CHATA	
EMIL A MARIE SEKULOVI	MĚLNÍK GOTTWALDOVA 2579
SUTERÉN	projektant
PŘÍZEMÍ	datum XII. 79
	měřítko 1:50

