



V přízemí domu došlo k úpravám v technické části. Červeně vyznačené zákresy byly zaměřeny a dopracovány zprostředkovatelem, a nejsou tedy součástí původních plánů.

SEVERNÍ POHLED

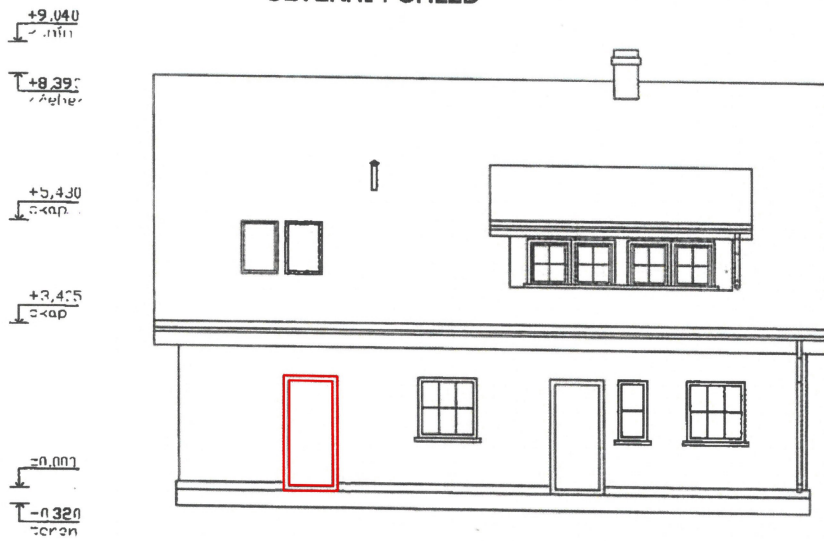


JIŽNÍ POHLED

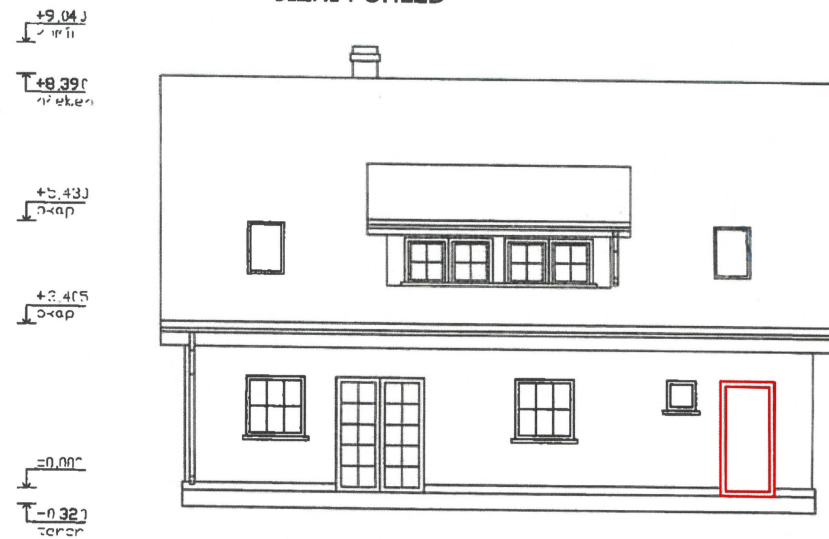

ZÁPADNÍ POHLED



VÝCHODNÍ POHLED

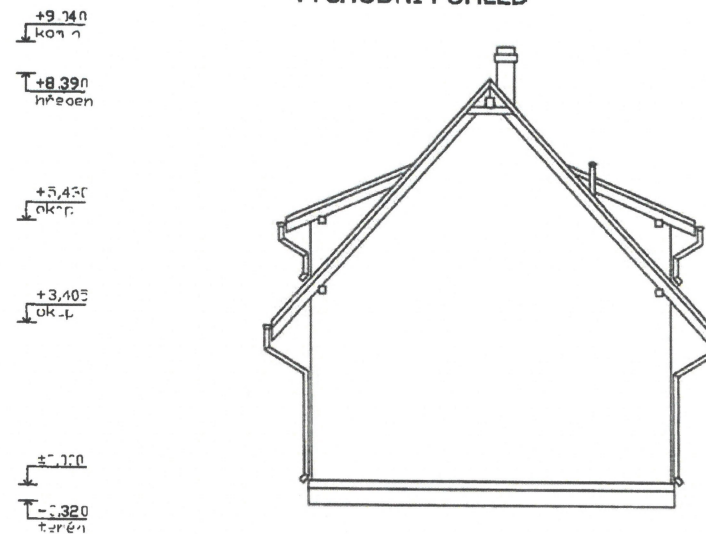


POHLEDOVÝ VÝKRES

M 1:100

RODINNÝ DŮM

na parcele č.395/3 k.ú. KLY

V přízemí domu došlo k úpravám v technické části. Červeně vyznačené zákresy byly zaměřeny a dopracovány zprostředkovatelem, a nejsou tedy součástí původních plánů.

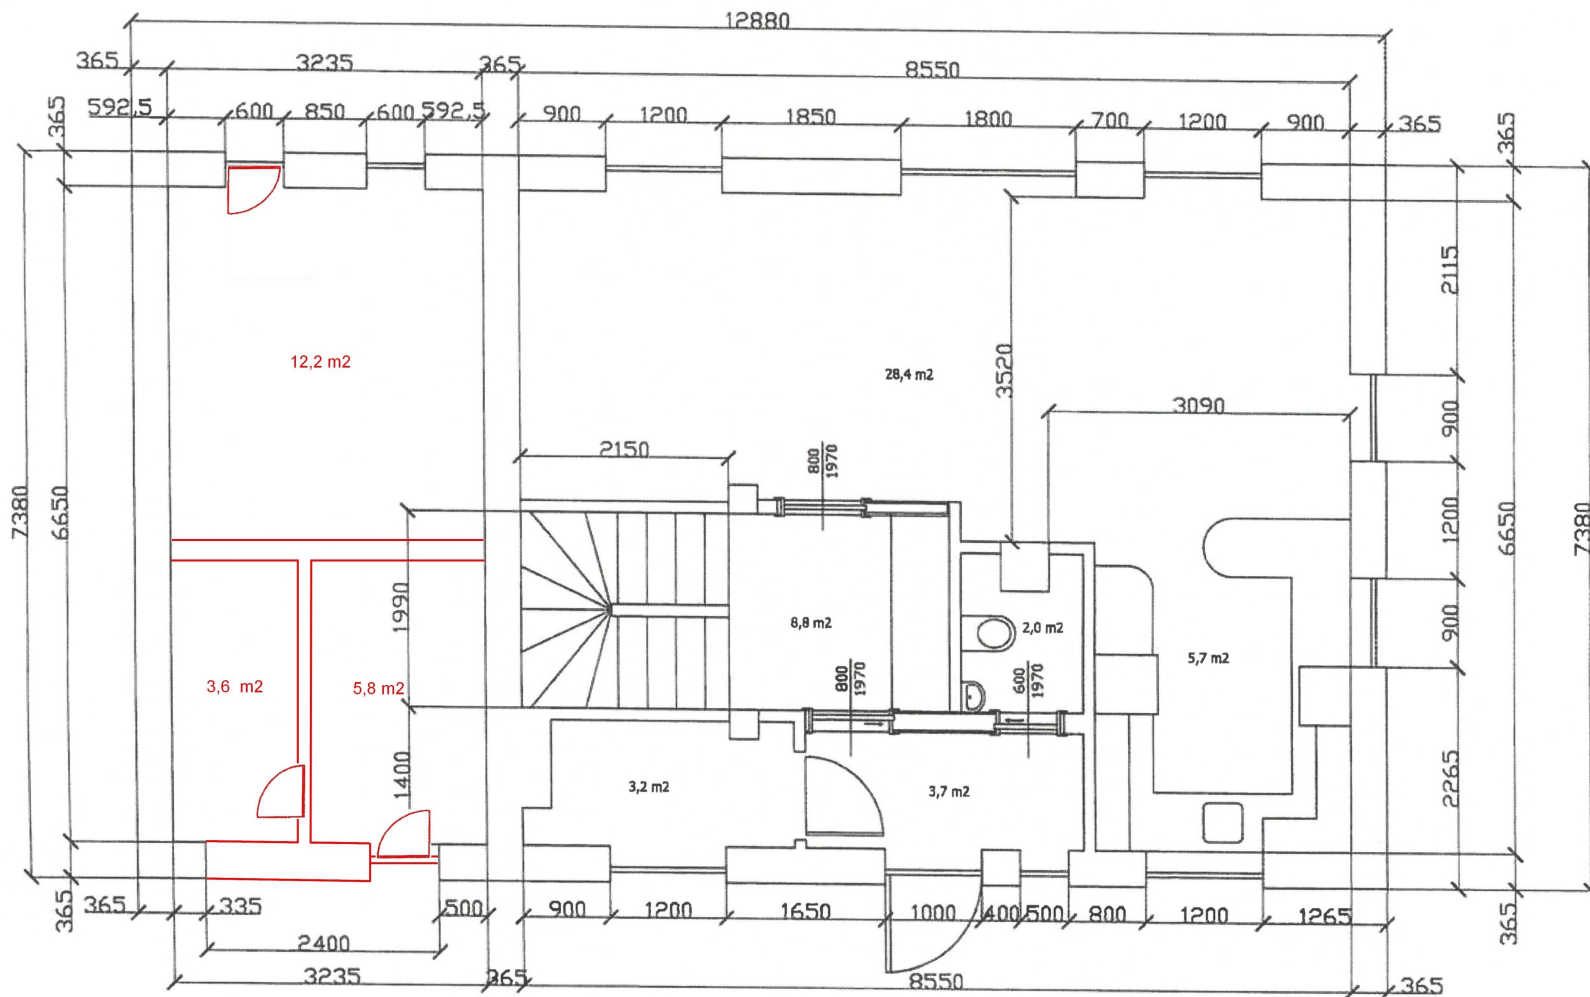

PŮDORYS PŘÍZEMÍ - OBVODOVÉ ZDI

M 1:100

RODINNÝ DŮM

na parcele č.395/3 k.ú. KLY

7.

